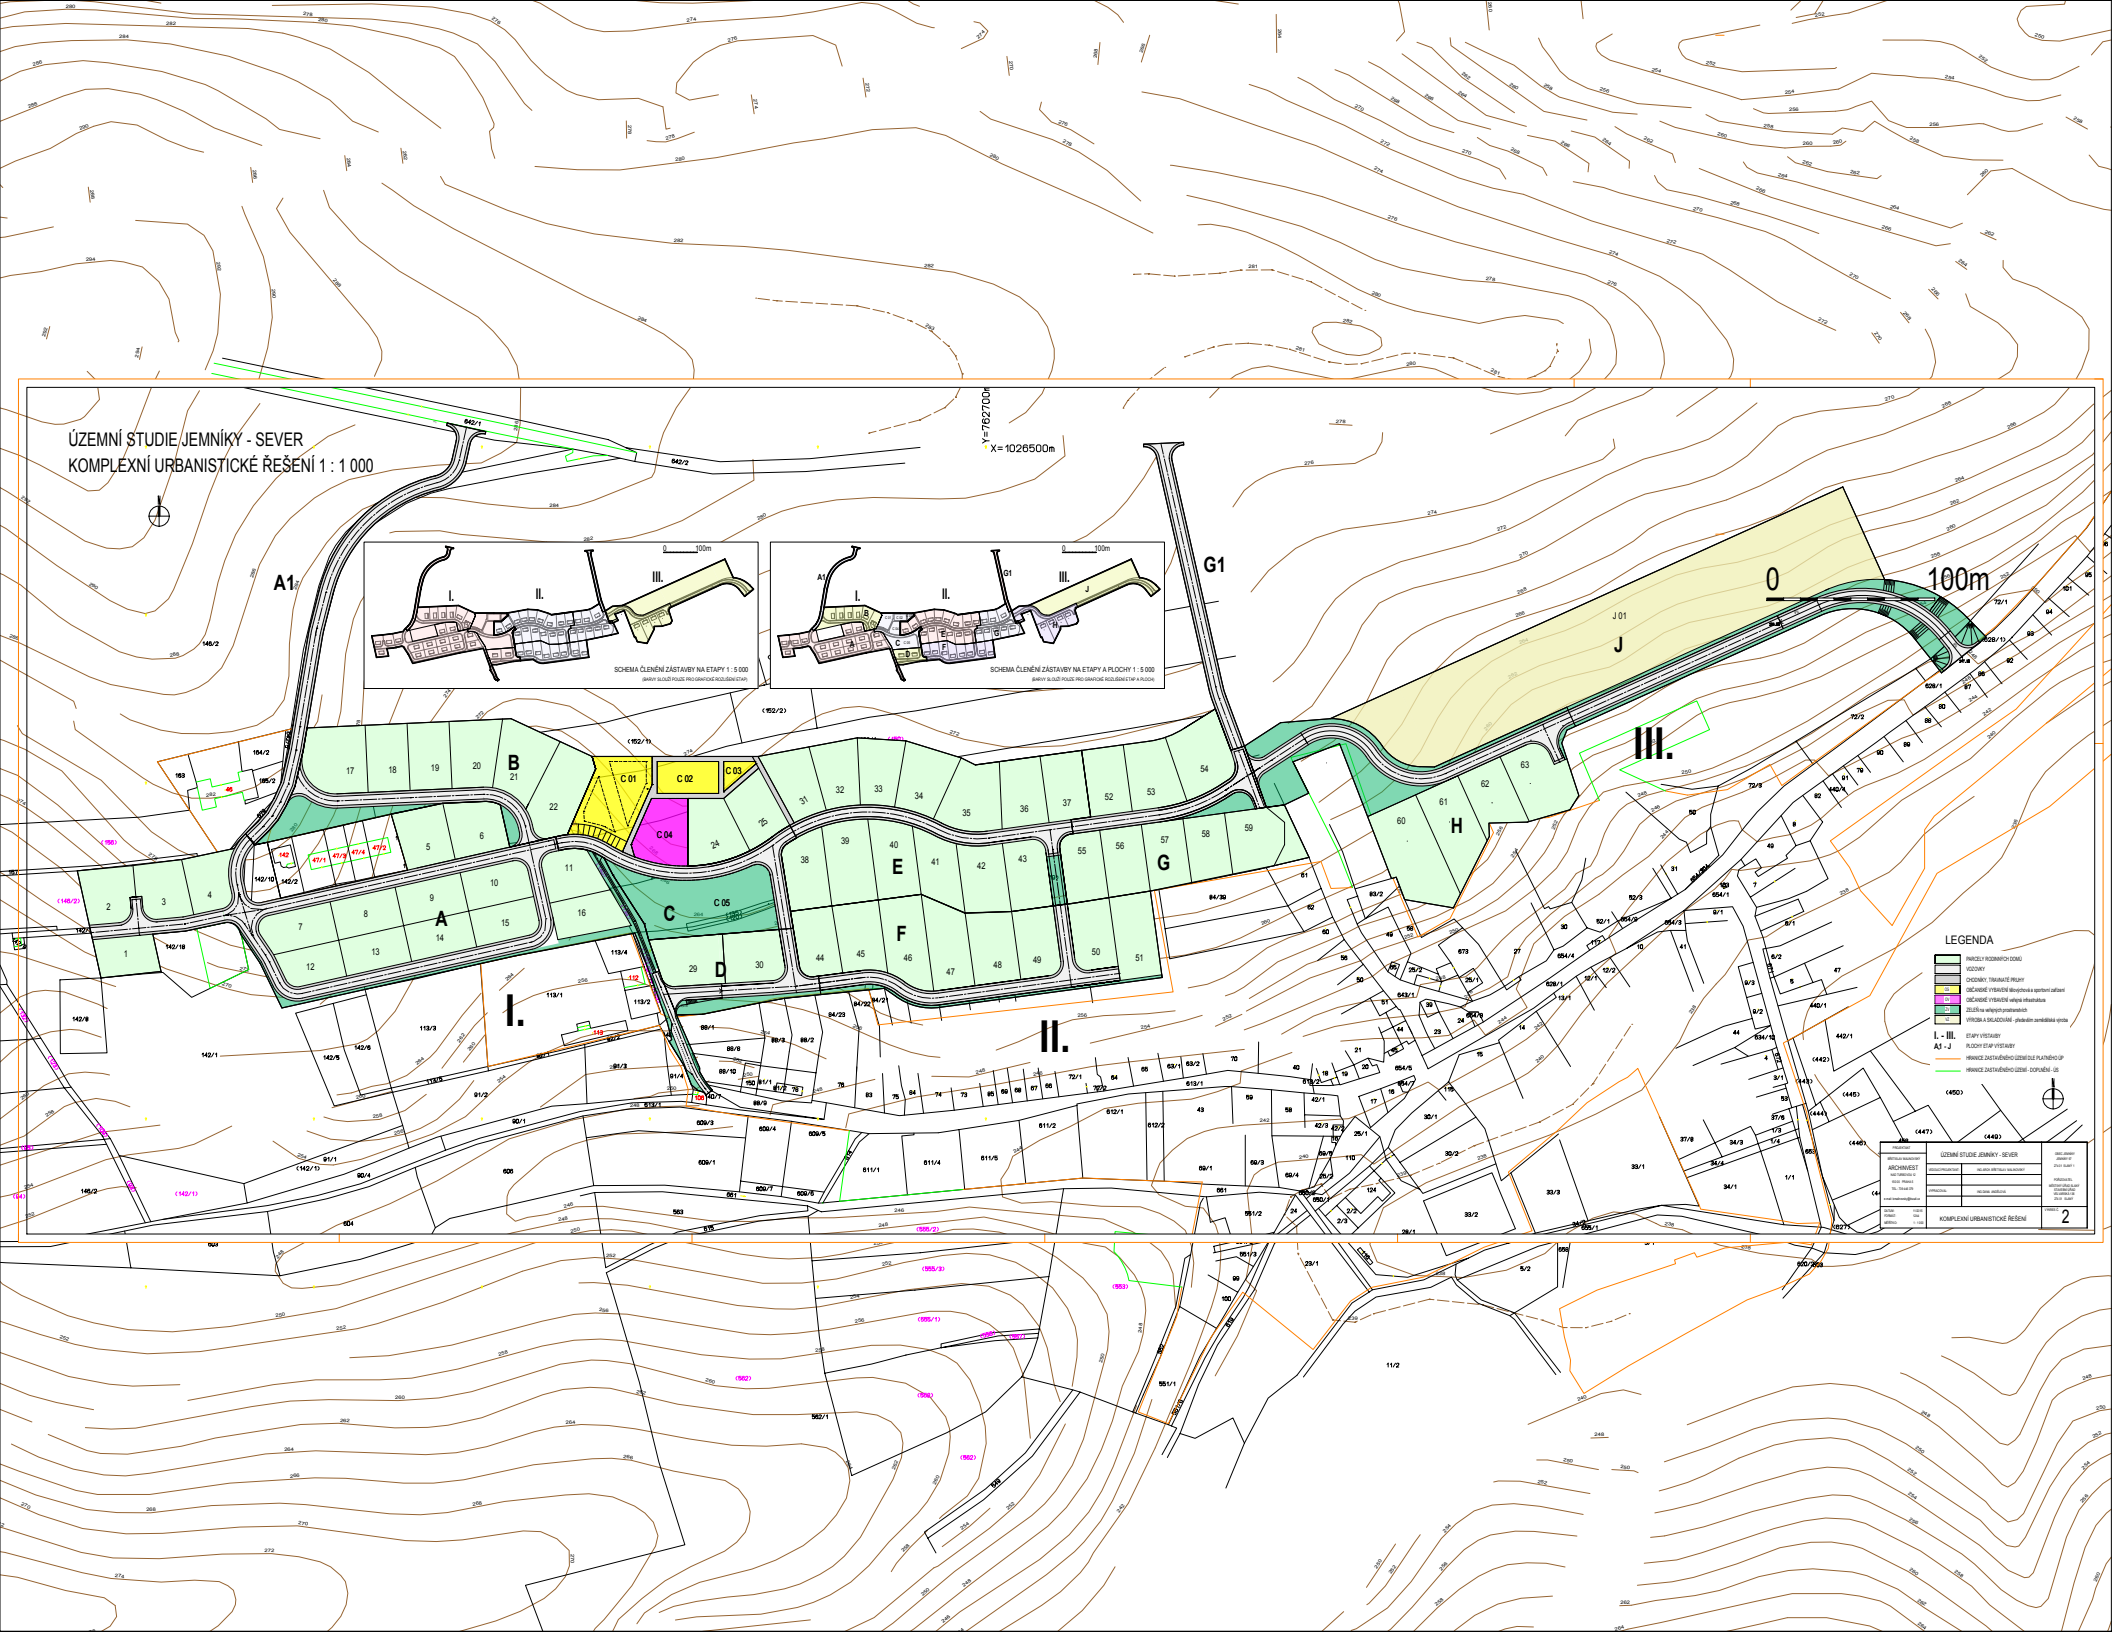
ÚZEMNÍ STUDIE JEMNÍKY - SEVER
KOMPLEXNÍ URBANISTICKÉ ŘEŠENÍ 1 : 1 000
Y=762700m
X=1026500m
A1
G1
I.
II.
III.
A
B
C
D
E
F
G
H
J
C 01
C 02
C 03
C 04
C 05
SCHEMA ČLENĚNÍ ZÁSTAVBY NA ETAPY 1 : 5 000
SCHEMA ČLENĚNÍ ZÁSTAVBY NA ETAPY A PLOCHY 1 : 5 000
0
100m
LEGENDA
ÚZEMNÍ STUDIE JEMNÍKY - SEVER
KOMPLEXNÍ URBANISTICKÉ ŘEŠENÍ
ARCHIVVEST
2